

PLAN D'IMPLANTATION
du PA Modifié




Echelle : 1/500

Dossier : A07046.0
Etabli le : 19/06/19

L'opération n'est réputée terminée qu'après la signature du plan d'implantation.

En cas de non retour du plan avec signature, la responsabilité de la société ne pourra être engagée.

LE GEOMETRE-EXPERT :	LE MAÎTRE D'OUVRAGE :	LE MAÎTRE D'OEUVRE :
L'implantation en date du 19/06/19 a été effectuée conformément au plan de piquetage ci-joint.	Reconnait l'existence des repères figurant au plan et prend en charge leur conservation. Reconnait l'exactitude des cotes relevées en sa présence.	Reconnait l'existence des repères figurant au plan et prend en charge leur conservation. Reconnait l'exactitude des cotes relevées en sa présence.
Date : 25/07/2019 Signature : <i>[Signature]</i> GEOMEXPERT S.A.S 2 bis, Chemin de Halage RC 328 400009 Ordre des Géomètres-Experts Inscription 2005 B 400002	Date : 01/08/2019 Signature : <i>[Signature]</i> Le Maire Laurence PORTE	Date : 27/08/19 Signature : <i>[Signature]</i> ECMO S.A.S. 11, rue Max Quantin 89000 AUXERRE N° R.C.S. : B 988 992 789 (928202)

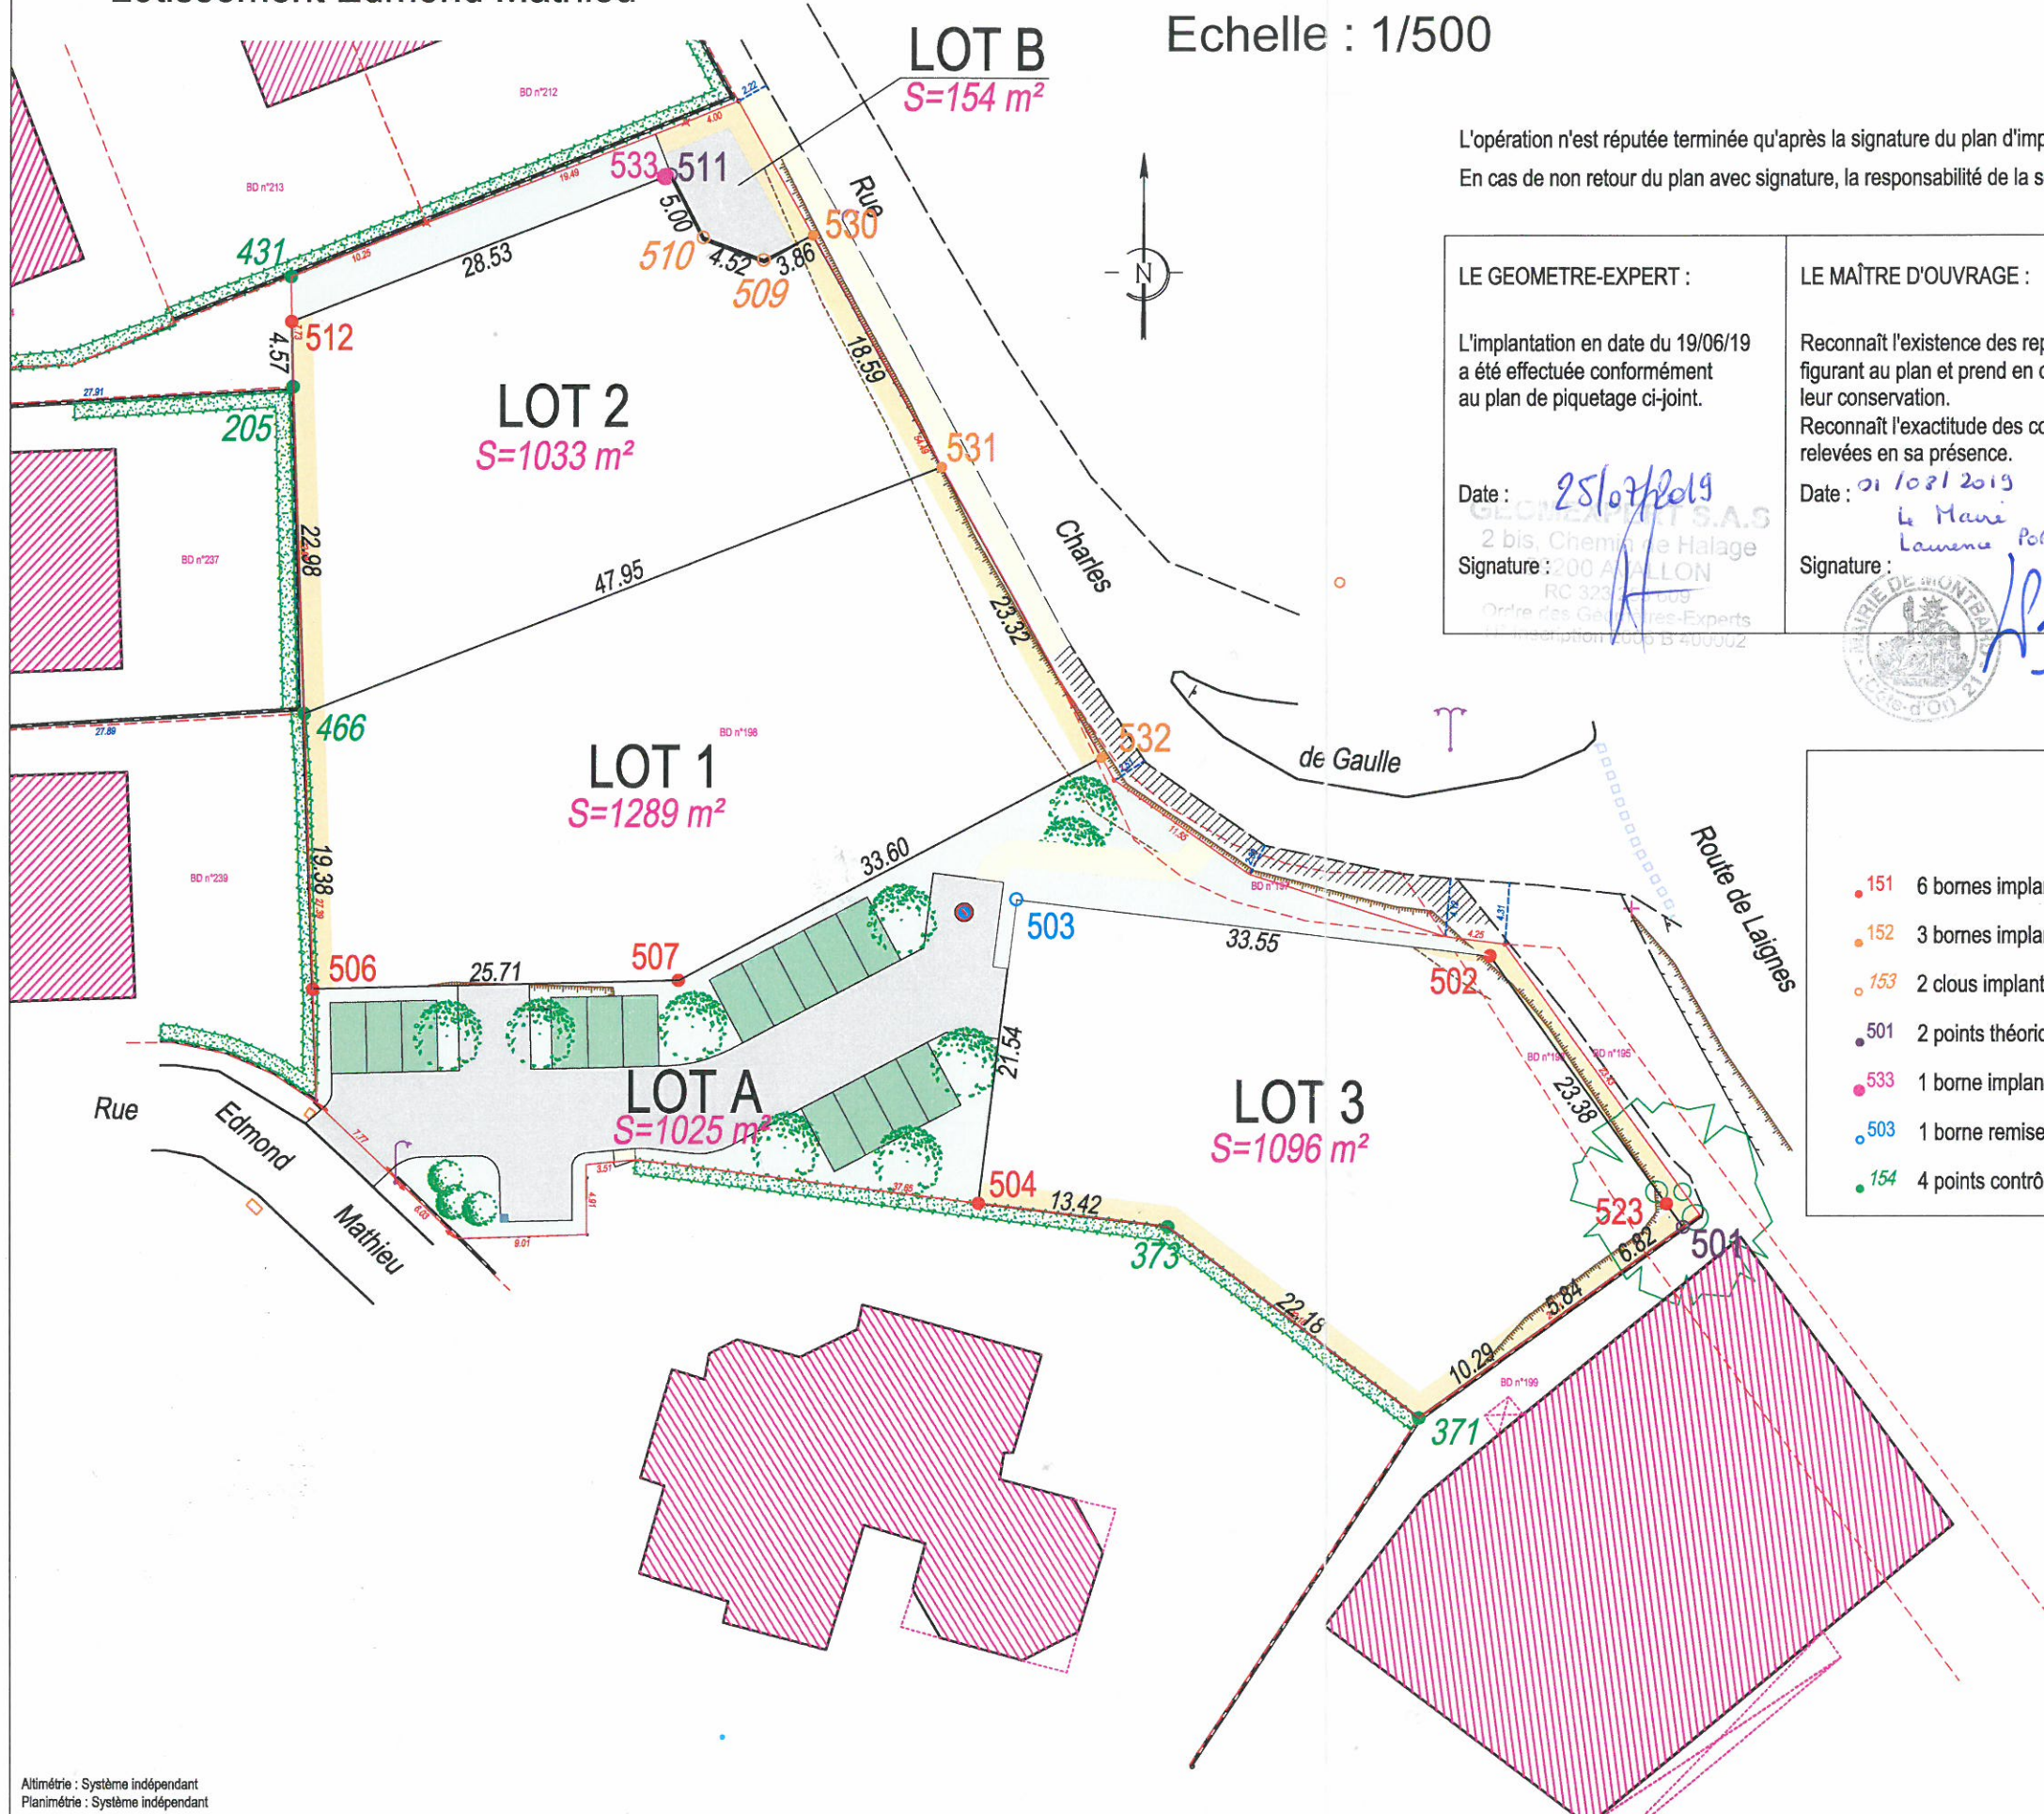

Matérialisation des points

● 151	6 bornes implantées le 27/11/2018 et contrôlées le 19/06/2019
● 152	3 bornes implantées le 19/06/2019
○ 153	2 clous implantés le 19/06/2019
● 501	2 points théoriques non implantés
● 533	1 borne implantée en retrait de la limite le 19/06/2019
● 503	1 borne remise en place le 19/06/2019
● 154	4 points contrôlés le 27/11/2018 et le 19/06/2019